




Tafel 1

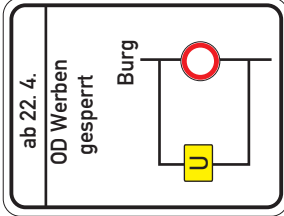


Tafel 2

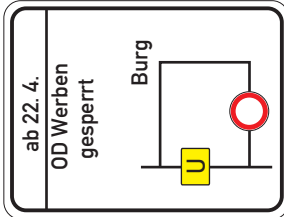


Tafel 3

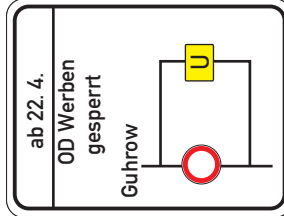

Tafel 4

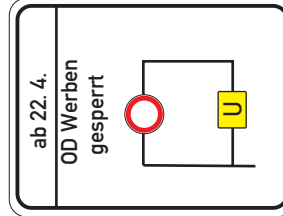

Tafel 5


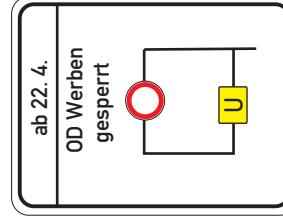


Zufahrt bis Deponie frei

Zufahrt bis Zentrum frei

Z 2

Z 1

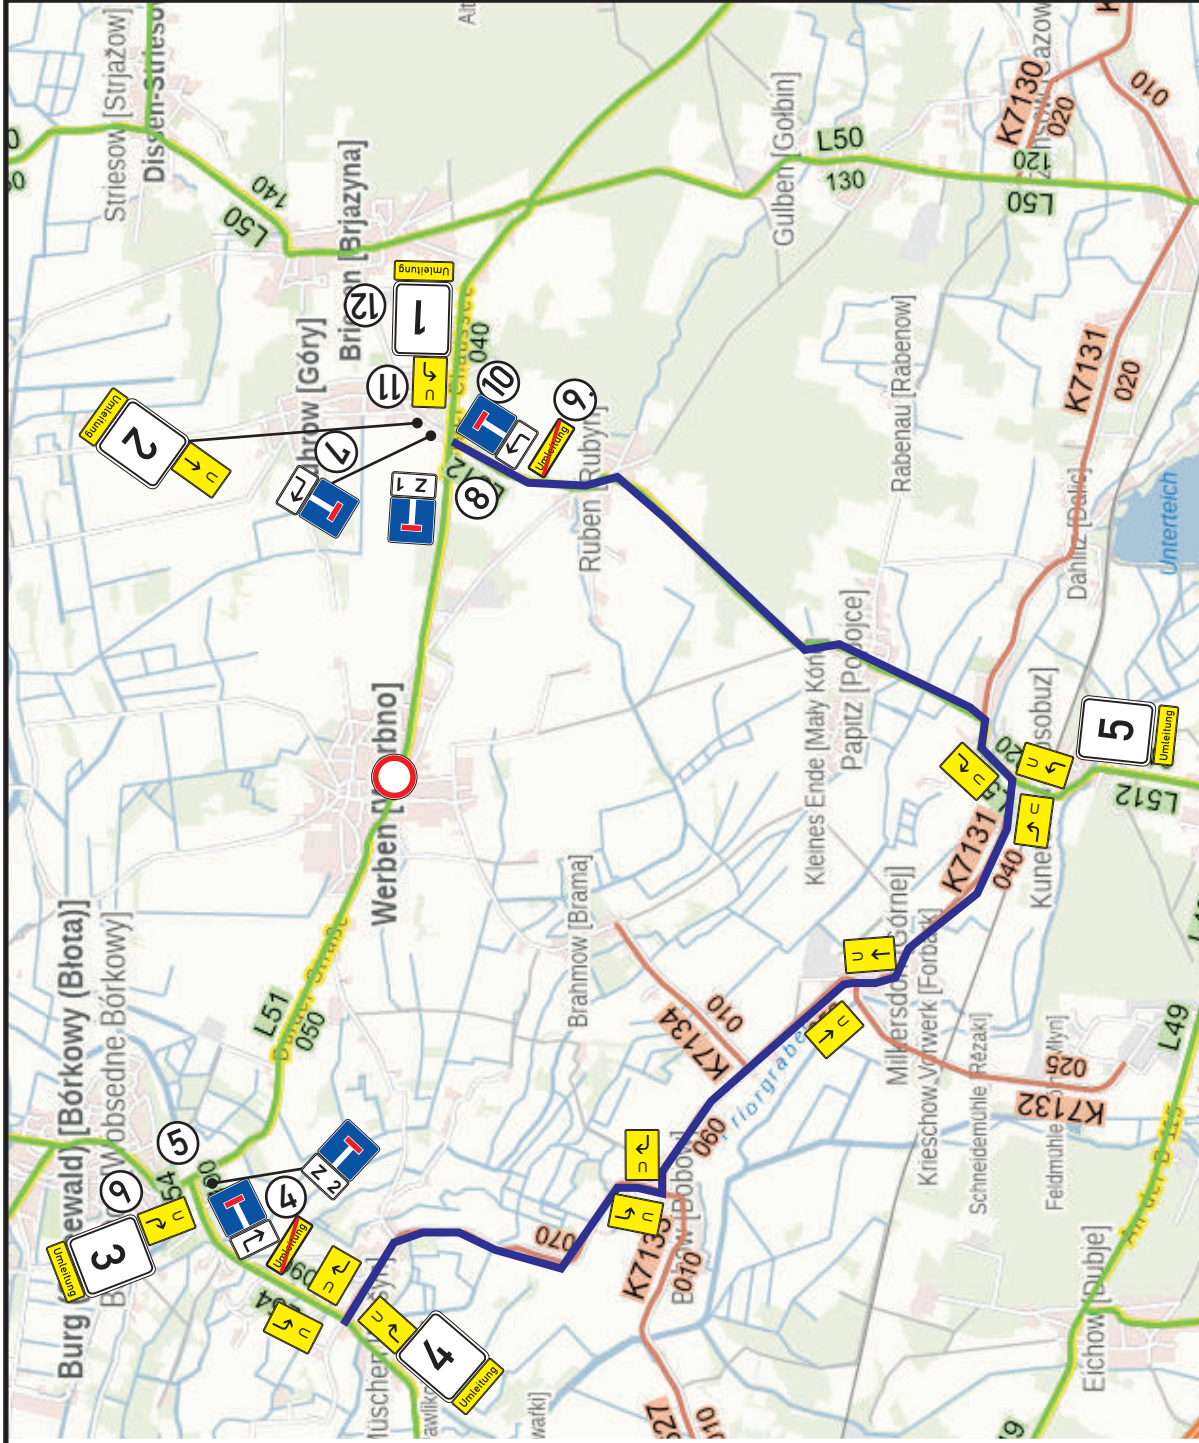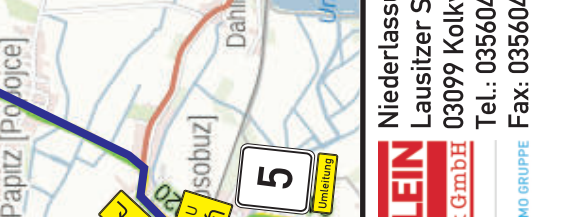

BV: Werben, Cottbuser Straße 77  
 Beseitigung Kanalschaden  
 AG: ESO-Bau GmbH & Co.KG  
 Zeit: 22.04.2024 - 03.05.2024  
 VZ-Plan 1 Umleitung

**SCHÖNLEIN**  
 Verkehrstechnik GmbH  
 EIN UNTERNEHMEN DER TRAMO GRUPPE

Niederlassung Cottbus  
 Lausitzer Straße 81  
 03099 Kolkwitz-Krieschow  
 Tel.: 035604/337  
 Fax: 035604/272

Anspruchspartner: Herr Flatt  
 Bearbeiter: Herr Flatt  
 File: 2024/BV/ ESO-Bau/  
 Werben, Cottbuser Str. 77  
 VZ-Plan 1  
 erstellt: 15.04.2024